
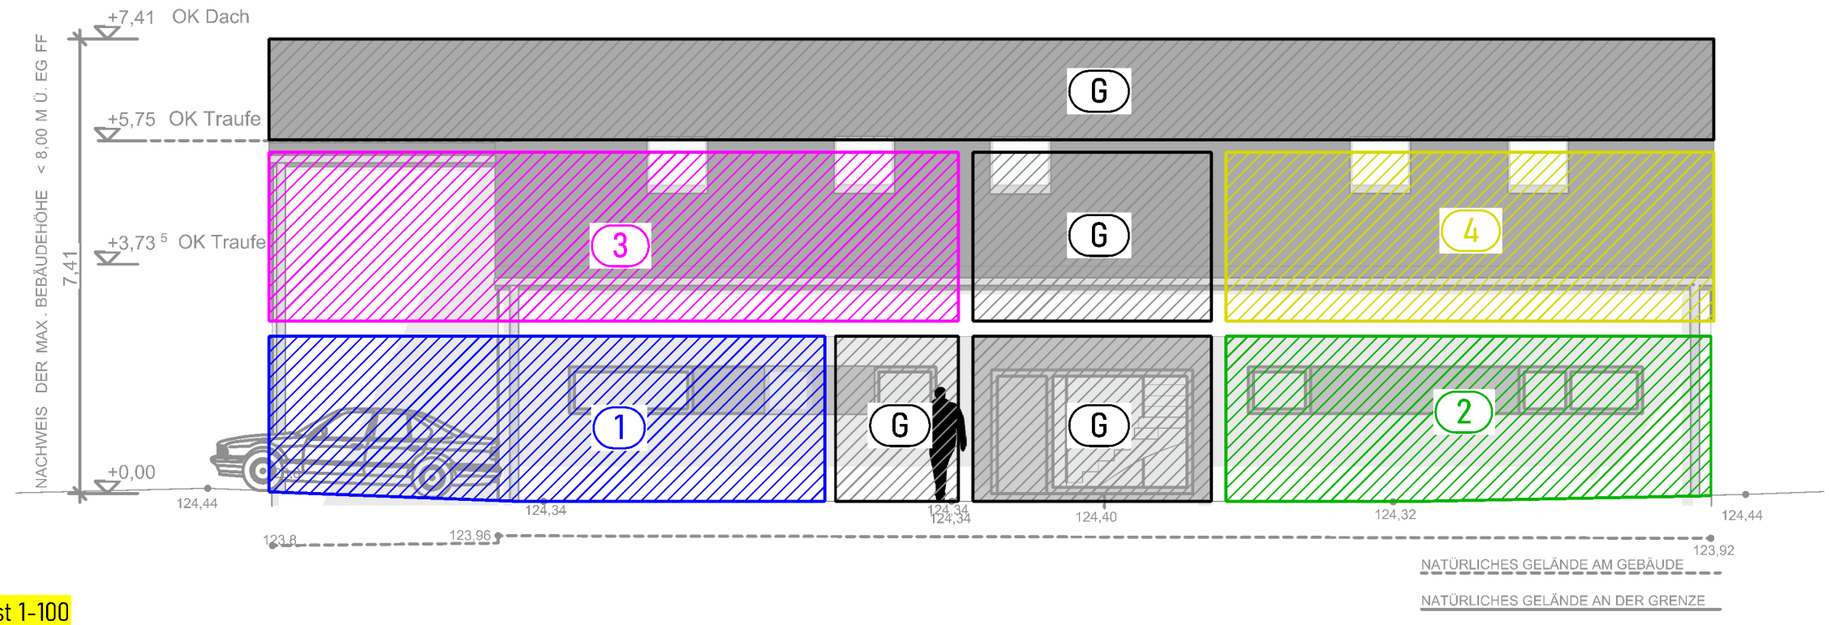


Nord-Ost 1-100

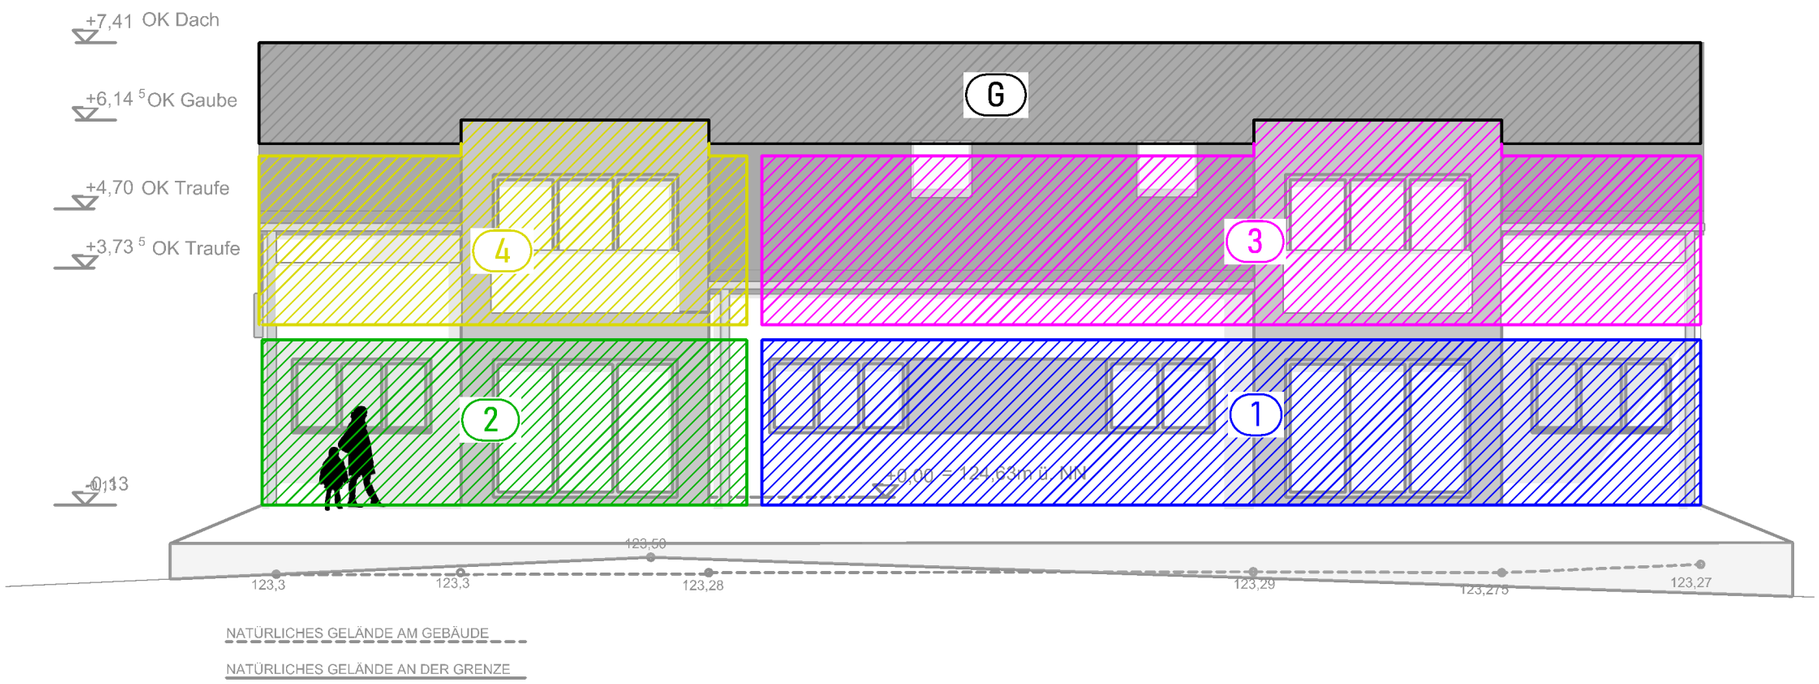

Süd-West 1-100

KAVELLER
Architekturbüro
BIM-Solutions
Bubenheimer Bann 14 | 56070 Koblenz
Büro: 0261 295 88 075
info@kaveller.de | www.kaveller.de

Projekt:

Abgeschlossenheitserklärung
Mehrfamilienhaus mit 4 Wohneinheiten in
Am Ringofen 7b, 56566 Heimbach-Weis

Gemarkung: Heimbach, Flur: 12, Flurstück: 193/7

Bauherr:

BLOCH Projektentwicklung GmbH

Überdorfstraße.25
56276 Großmaischeid

Legende:

- G Gemeinschaftsnutzung
- 1 Wohneinheit 01
- 2 Wohneinheit 02
- 3 Wohneinheit 03
- 4 Wohneinheit 04

Plan Nr.:	Verfasser
07	N.Bucinca

Planinhalt:

Ansichten:
Nord-Ost u. Süd-West

Index.: //

//
//
//
//
//
//
//

Orientierung:	Maßstab:	Plottgröße:
	1:100	A3

Bauberechtigter Architekt:

Bauherr:

Datum:

18.08.2021