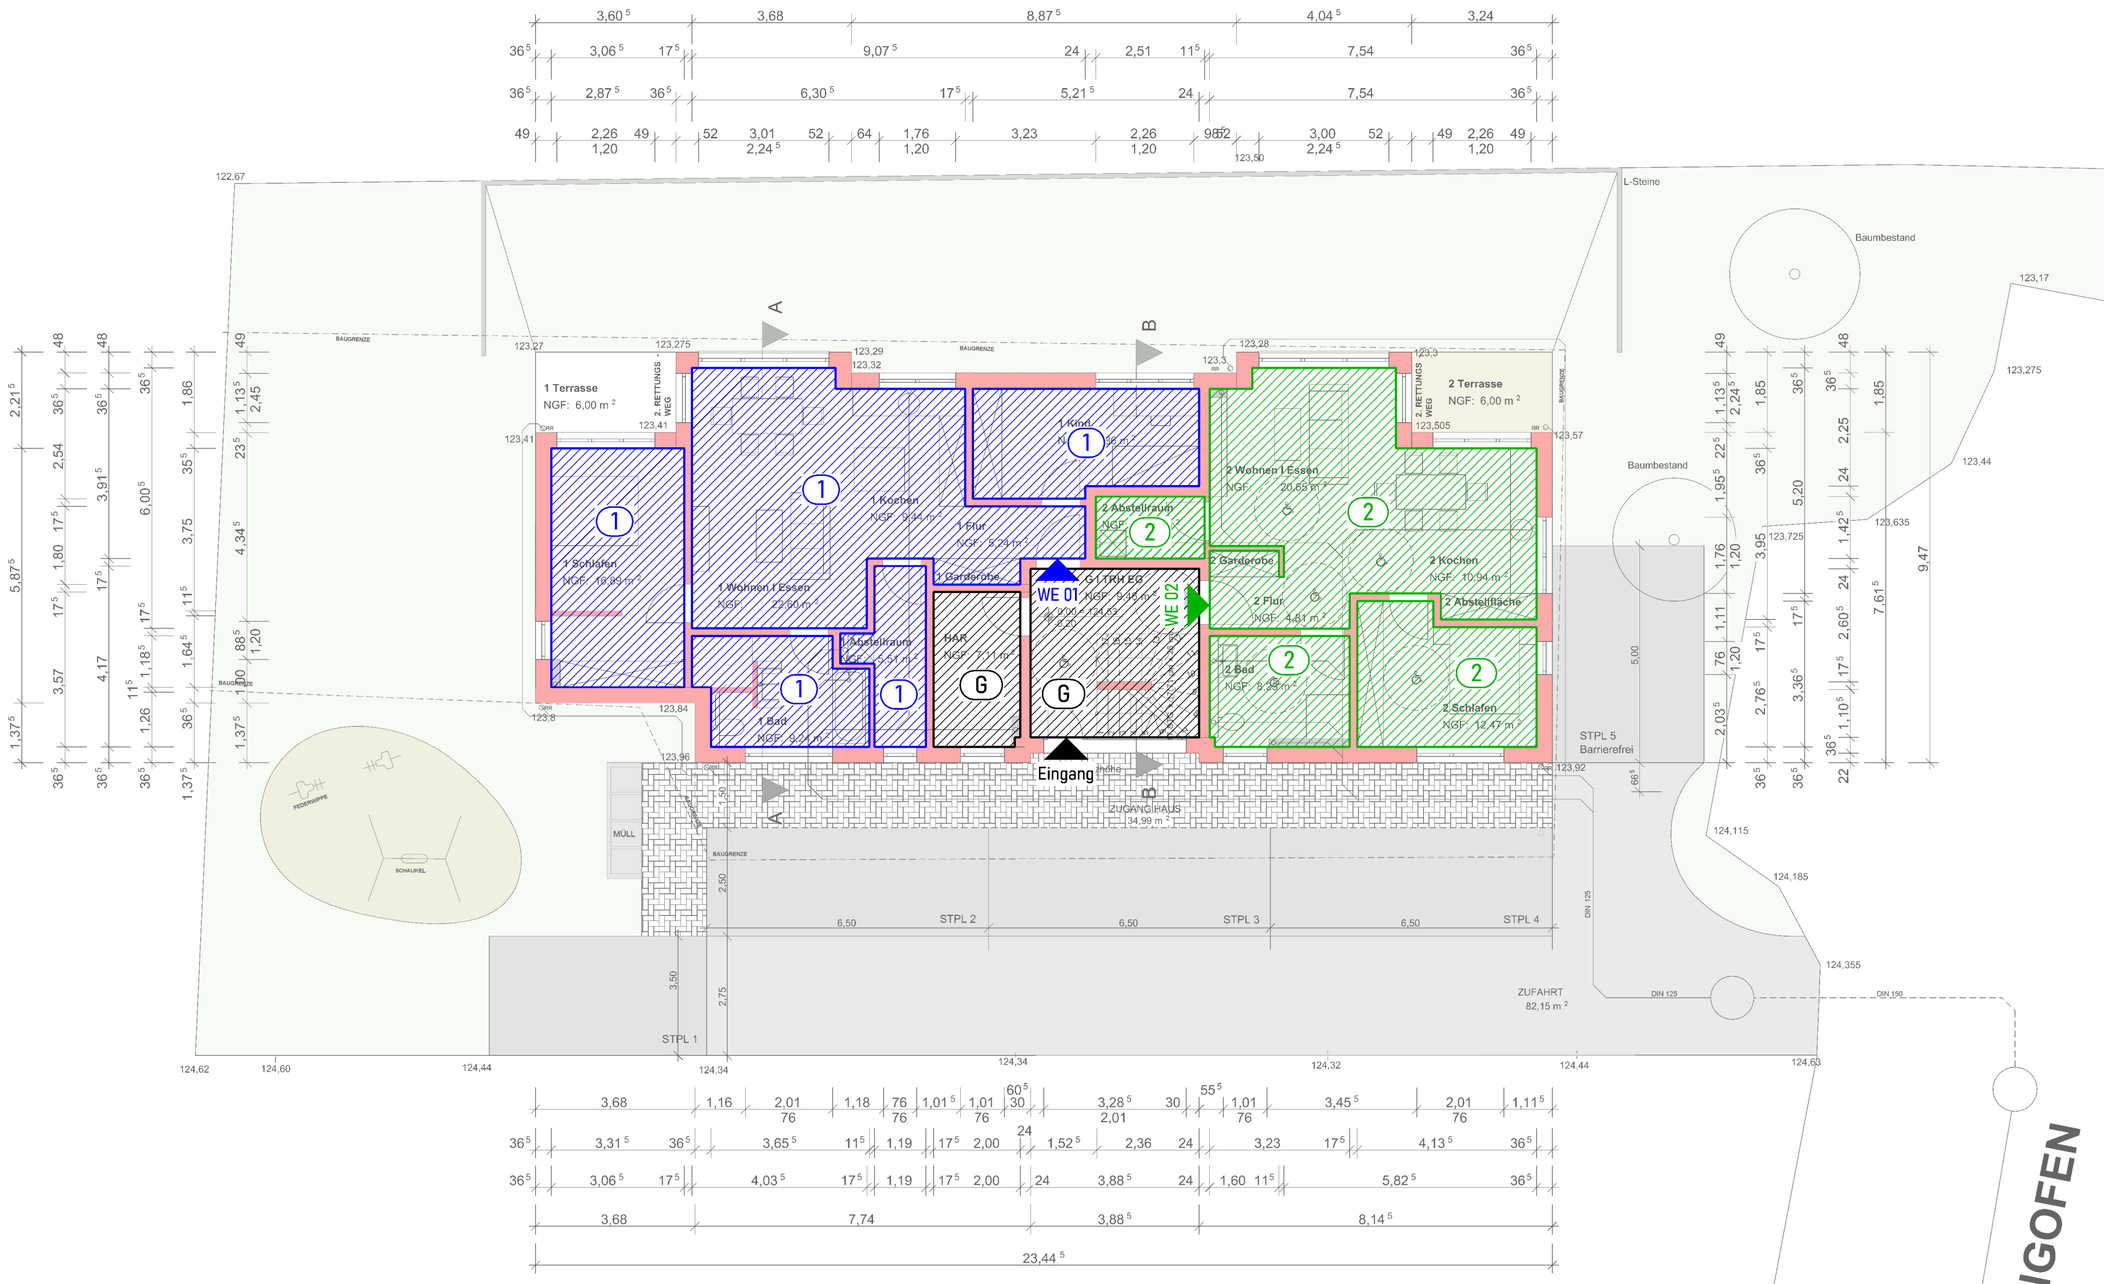


Erdgeschoss 1-100

KAVELLER
Architekturbüro
BIM-Solutions

Bubenheimer Bann 14 | 56070 Koblenz
Büro: 0261 295 88 075
info@kaveller.de | www.kaveller.de

Projekt:

Abgeschlossenheitserklärung
Mehrfamilienhaus mit 4 Wohneinheiten in
Am Ringofen 7b, 56566 Heimbach-Weis

Gemarkung: Heimbach, Flur: 12, Flurstück: 193/7

Bauherr:

BLOCH Projektentwicklung GmbH

Überdorfstraße.25
56276 Großmaischeid

Legende:

- G Gemeinschaftsnutzung
- 1 Wohneinheit 01
- 2 Wohneinheit 02

Plan Nr.:	Verfasser
01	N.Bucinca

Planinhalt:

Grundriss Erdgeschoss:
Gemeinsamefläche, WE 1 und WE 2

Index: //

Orientierung:	Maßstab:	Plottgröße:
	1:100	A2

Bauberechtigter Architekt:

Bauherr:

Datum:

18.08.2021