Auszug aus den Geobasisinformationen


Liegenschaftskarte

RheinlandPfalz
VERMESSUNGS- UND KATASTERAMT WESTERWALD-TAUNUS

Hergestellt am 03.03.2020

Jahnstraße 5
56457 Westerburg

Flurstück:	193/7	Gemeinde:	Neuwied
Flur:	12	Landkreis:	Neuwied
Gemarkung:	Heimbach (0356)		

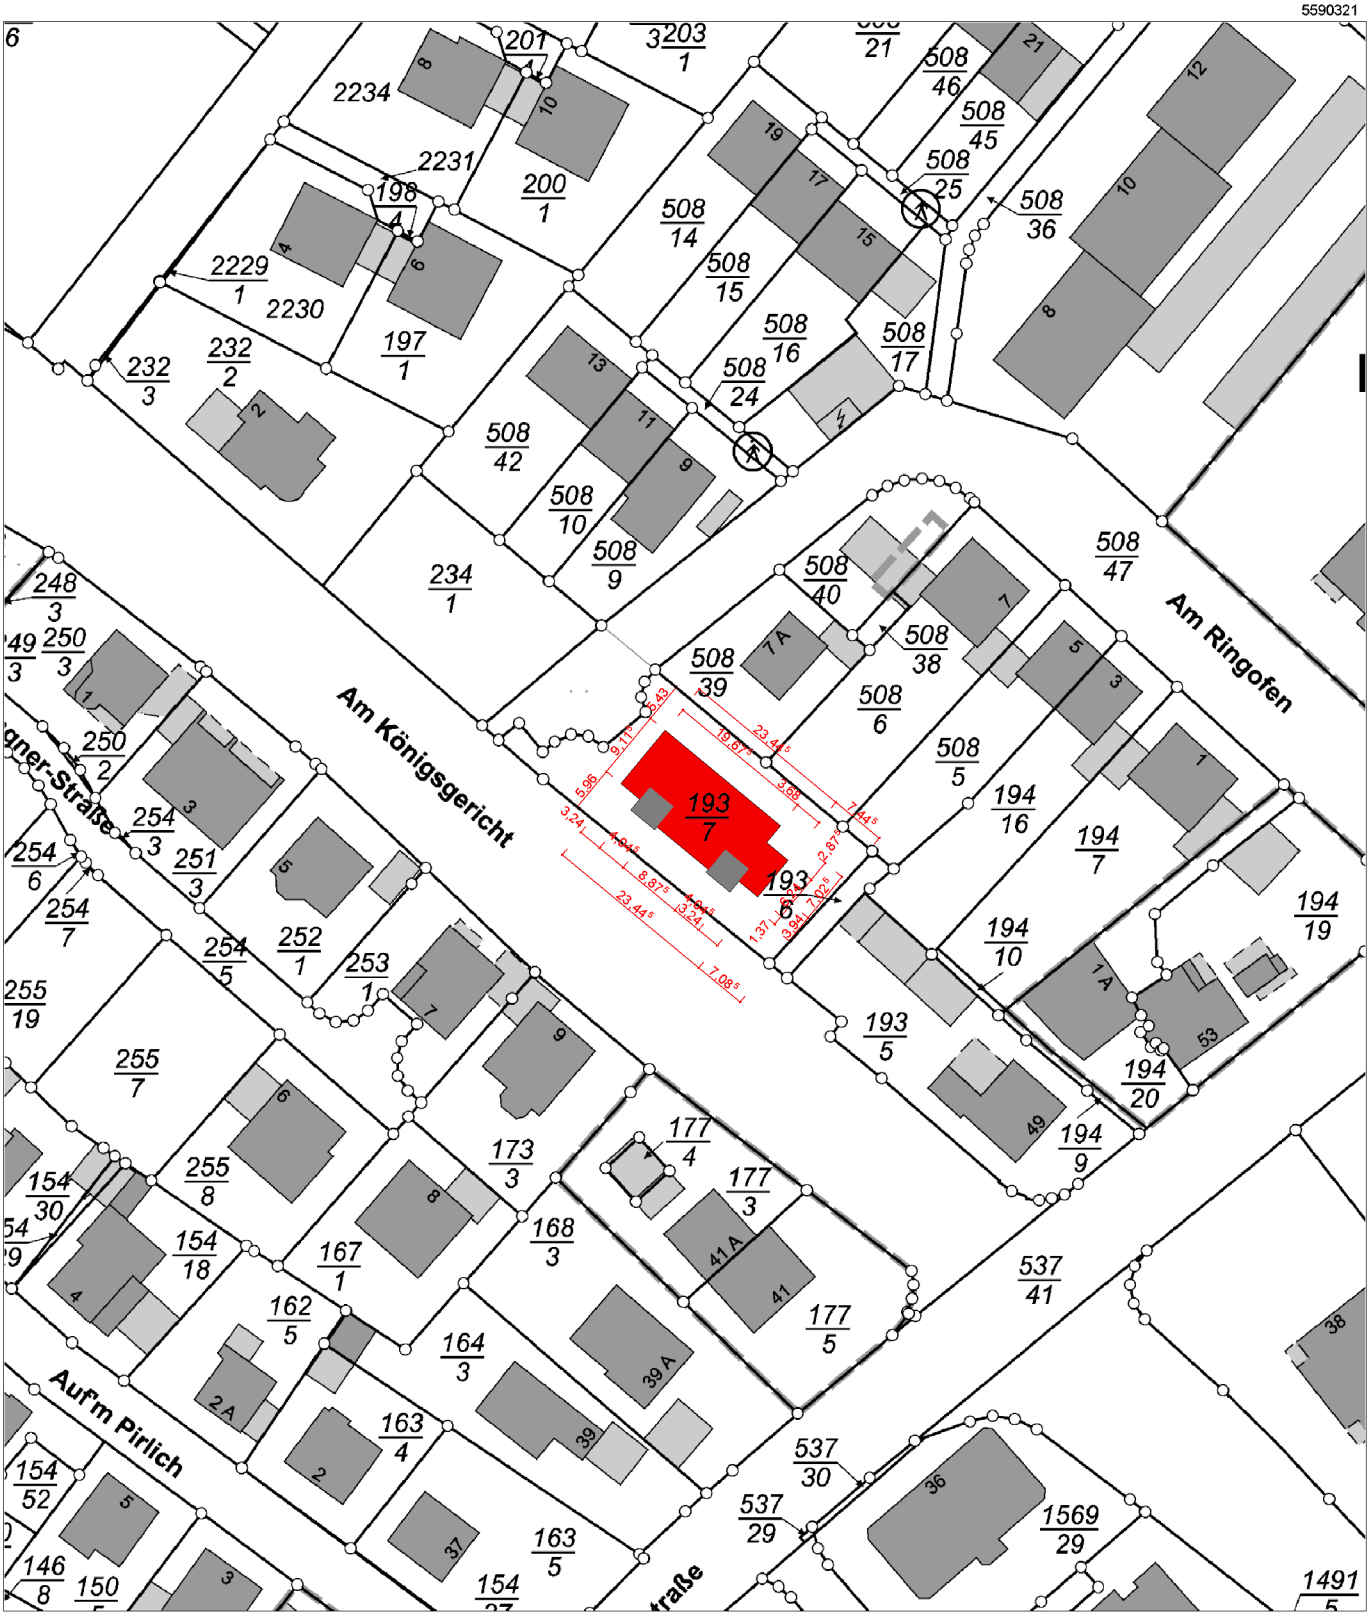

Vervielfältigungen für eigene Zwecke sind zugelassen. Eine unmittelbare oder mittelbare Vermarktung, Umwandlung oder Veröffentlichung der Geobasisinformationen bedarf der Zustimmung der zuständigen Vermessungs- und Katasterbehörde (§ 12 Landesgesetz über das amtliche Vermessungswesen)

Hergestellt durch das Landesamt für Vermessung und Geobasisinformation Rheinland-Pfalz.